




蹲便間 (mm)

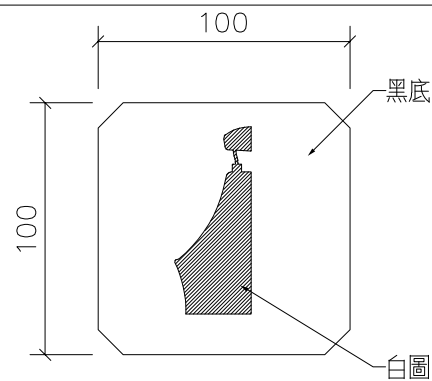


小便斗 (mm)

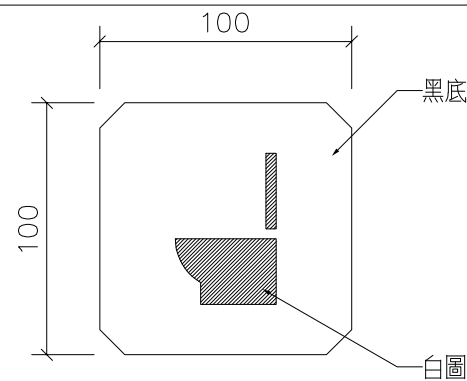

坐便間 (mm)

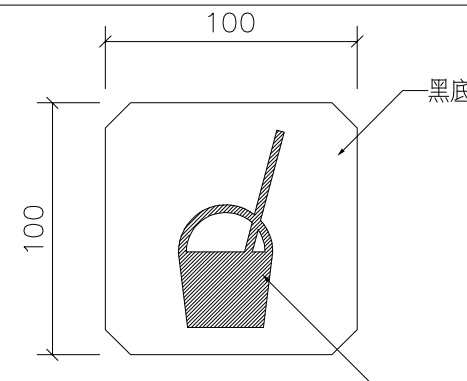

工具間 (mm)

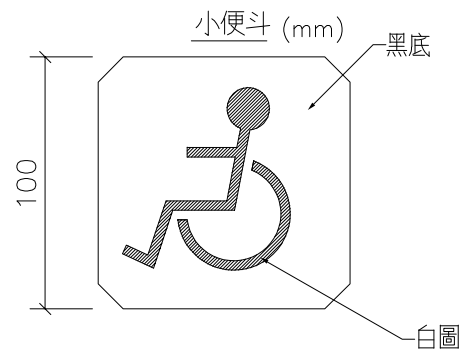

小便斗無障礙 (mm)


※此詳圖中圖示尺寸為參考數值，所製成品意象需使人領會達意即可。

40

1


壓克力標示貼牌詳圖 單位：mm Scale：A1：1/1.5

A3：1/3

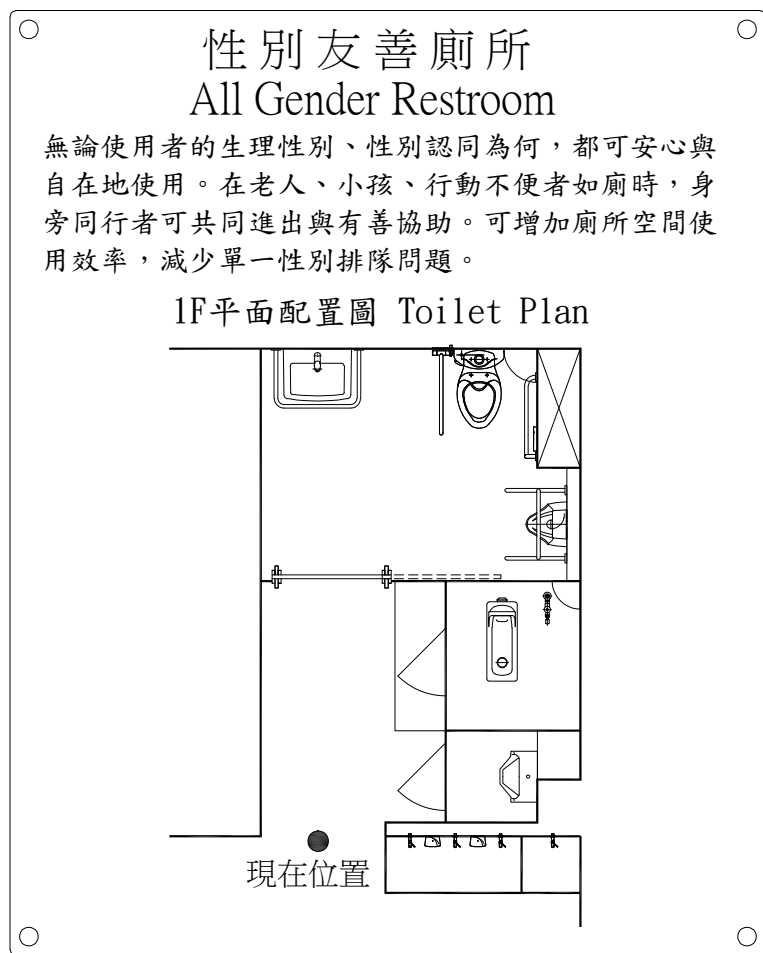

5mm壓克力/背面電腦割字貼附/四周鏡珠固定


2 性別友善廁所入口說明牌

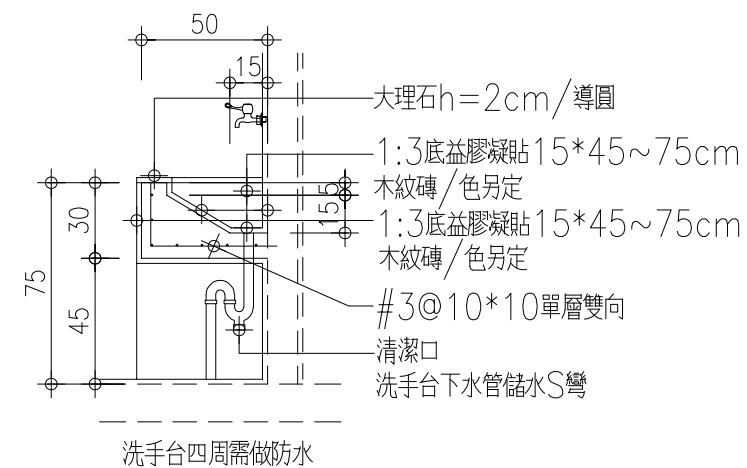

4 洗手台詳圖 A1：S=1/15 A3：S=1/30



3 標示牌參考示意圖
文字設計由校方需求另定

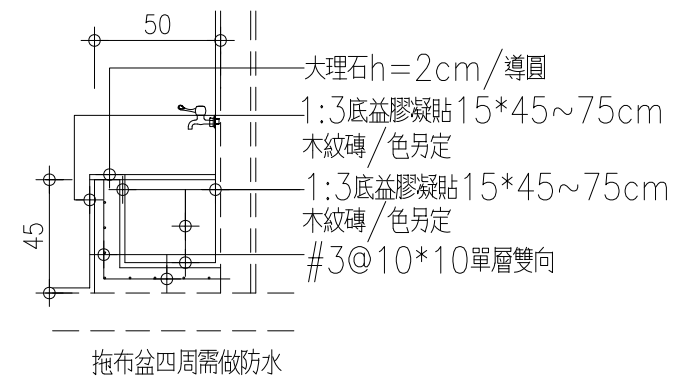

5 拖布盆詳圖 A1：S=1/15 A3：S=1/30

李宇豐建築師事務所

電話：(04) 2383-4178
傳真：(04) 2383-4177

業主 CLIENT

彰化縣永靖鄉
德興國民小學

工程名稱 PROJECT

德興國小風雨操場廁所整修工程

圖名 DRAWING NAME

標示牌詳圖
洗手台詳圖
拖布盆詳圖

設計 DESIGNED BY

繪圖 DRAWN BY

核對 CHECKED BY

核准 APPROVED BY

比例 SCALE

日期 DATE

修正 REVISIONS

檔名 FILE

圖號 張號

A-10